


PUZ: Ridicarea interdicției temporare de construire în zona de locuințe propuse  
**BENEFICIAR:** Sărbu Ștefan, Anton Alina-Gabriela, Toțu Ion, Rusu Ion, Șelban Viorel,  
 Gențimir Toader, Bahararu Dumitru-Vlad

**AMPLASAMENT:** sat Secuia, NC 70108, 73445, 73139, 73141, 73144, 73145, 73446,  
 73133, 73135, 73137, 73138, 73143, 73142, 73140, 73132, 73134, 73136,  
 com. Munteni de Jos, jud. Vaslui

**3. REGLEMENTARI EDILITARE**

**LEGENDA:**

- Lucrări în zona-relaie în teritoriu - limită
- Limita de studiu
- Limita PEZ
- Limita teritoriului aferent proprietăților existente
- Limita teritoriului aferent beneficiarului
- **ALIMENTARE CU APA**
- CA **CAMIN APOMETRU**
- **CONDUCȚIA DE ADUCȚIUNE**
- **CANALIZARE**
- **RETEA DE CANALIZARE A APEI UZATE MENAJERE**
- **RETEA DE CANALIZARE A APEI PLUVIALE**
- BV **BAZIN VIDANJABIL**

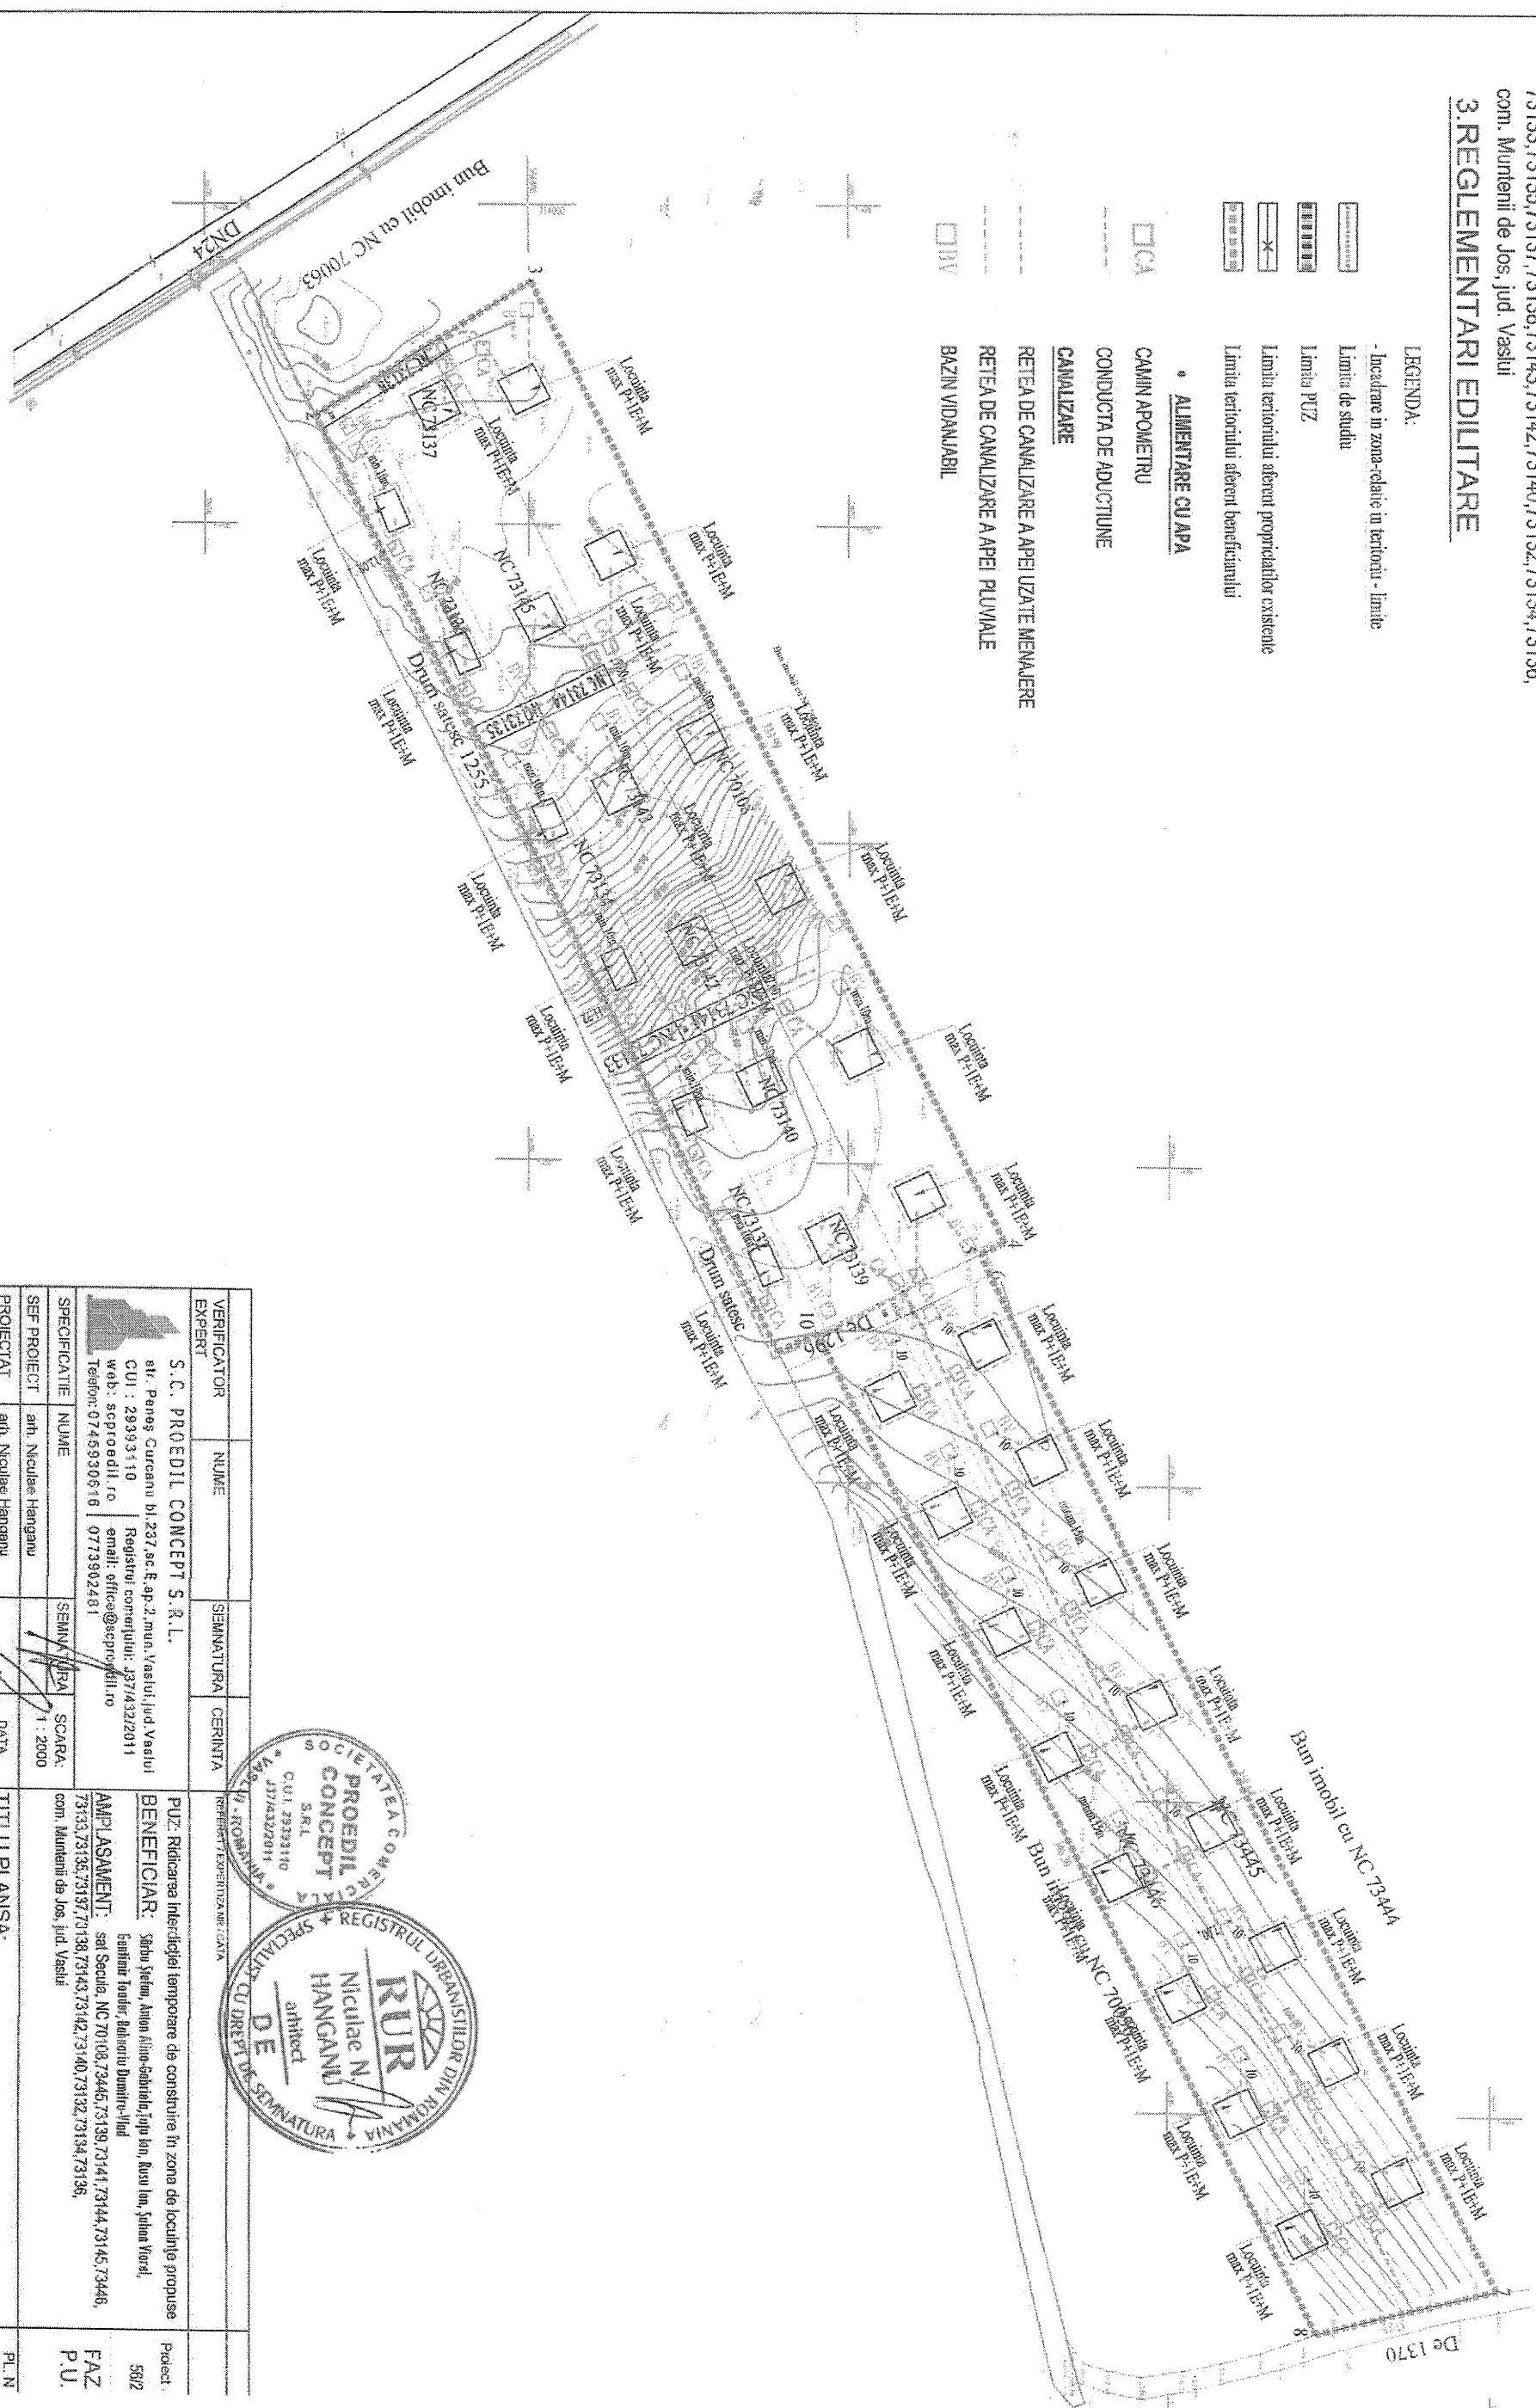

|  |                                 |           |          |  |   |      |                        |        |   |  |  |
|--|---------------------------------|-----------|----------|--|---|------|------------------------|--------|---|--|--|
| VERIFICATOR EXPERT   | NUME                            | SEMNATURA | CERINȚA  | REPREZENTANT EXPERTIZA NR. CANTĂ   | PROIECT   | DATA | TITLU PLANSA:          | PL. N. |   |  |  |
|  | S. C. PROEDIIL CONCEPT S. R. L. |           |          |  | PUZ: Ridicarea interdicției temporare de construire în zona de locuințe propuse | 2019 | REGLEMENTARI EDILITARE | A.     |   |  |  |
| S. C. PROEDIIL CONCEPT S. R. L.<br>str. Peneg Curcanu bl. 237, sc. E, ap. 2, mun. Vaslui, jud. Vaslui<br>CUI : 293933110      Registrul comertului: J37/432/2011<br>web: scproediil.ro      email: office@scproediil.ro<br>Telefon: 0746390616      0773902481 |                                 |           |          | SOCIETATEA COMERCIALA<br><b>PROEDIIL CONCEPT</b><br>S.R.L.<br>CUI 29393110<br>J37/432/2011 |   |      |                        |        | REGISTRUL URBAȘILOR DIN ROMANIA<br><b>RUR</b><br>NICULAE N. HANGANU<br>arhitect<br>DE<br>SPECIALIST CU DREPT DE SEMNATURA |  |  |
| SPECIFICATIE   | NUME                            | SEMNATURA | SCARA:   | AMPLASAMENT:   | Beneficiar:   | 502  | FAZ P.U.               |        |   |  |  |
| SEF PROIECT  | an. Nicolae Hanganu             |           | 1 : 2000 | 73133, 73135, 73137, 73138, 73143, 73142, 73140, 73132, 73134, 73136,                      | com. Munteni de Jos, jud. Vaslui  |      |                        |        |   |  |  |
| PROIECTAT  | an. Nicolae Hanganu             |           |          |  |   |      |                        |        |   |  |  |
| DESEMAT  | ing. Popa Emanuel               |           |          |  |   |      |                        |        |   |  |  |