

PUZ: Ridicarea interdicției temporare de construire în zona de locuințe propuse

BENEFICIAR: Sîrbu Ștefan, Anton Alina-Gabriela, Țuțu Ion, Rusu Ion, Șuhan Viorel,

Gentimir Toader, Bahmaru Dumitru-Vlad


AMPLASAMENT: sat Secuia, NC 70108, 73445, 73139, 73141, 73144, 73145, 73446,

73133, 73135, 73137, 73138, 73143, 73142, 73140, 73132, 73134, 73136,


com. Muntenii de Jos, jud. Vaslui

2. REGLEMENTARI URBANISTICE

LEGENDA:	
	- Incadrare în zona-relație în teritoriul - limite
	Limita de studiu
	Limita PUZ
	Limita teritoriului aferent proprietăților existente
	Limita teritoriului aferent beneficiarului
	- Zonificare funcțională
	Zona Locuințe
	Regim de înălțime
	- DRUMURI
	drum național DN24
	drumuri nemodernizate

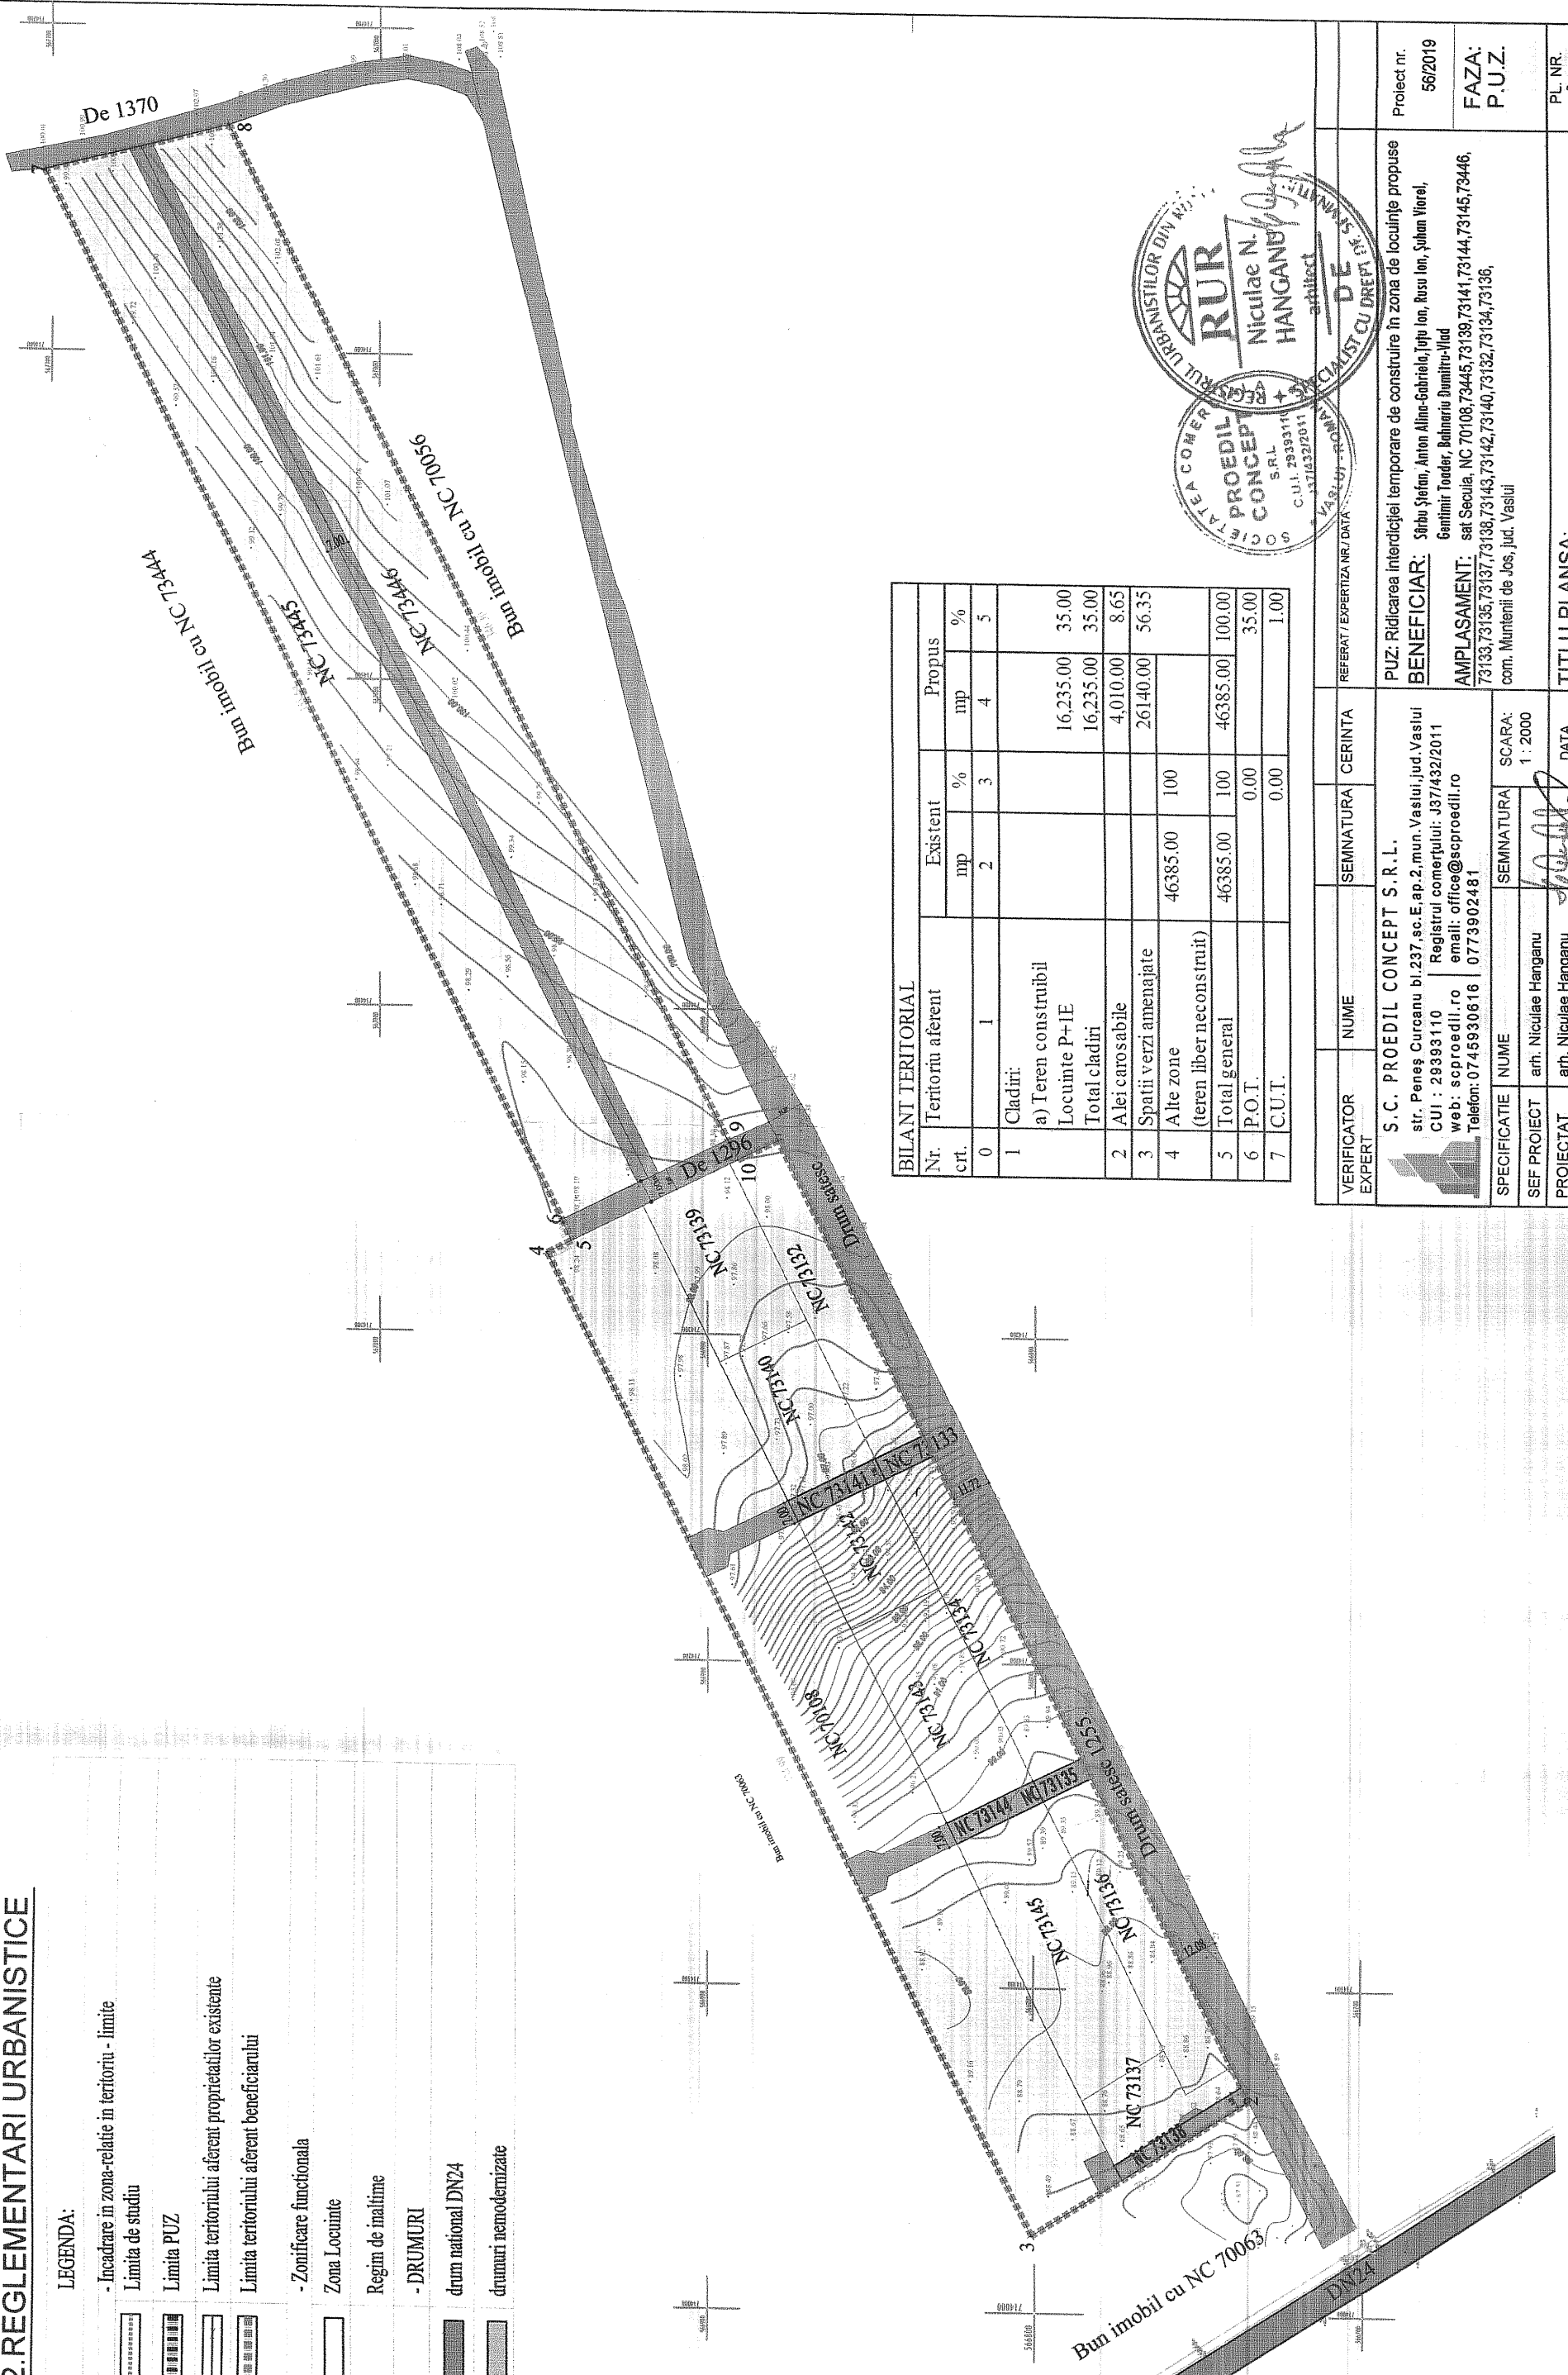

BILANT TERITORIAL					
Nr. crt.	Teritoriul aferent	Existent		Propus	
		mp	%	mp	%
0		2	3	4	5
1	Cladiri: a) Teren construitibil Locuințe P+IE Total cladiri			16.235.00 16.235.00 4.010.00	35.00 35.00 8.65
2	A lei carosabile			26140.00	56.35
3	Spatii verzi amenajate	46385.00	100		
4	Alte zone (teren liber neconstruit)			46385.00	100.00
5	Total general	46385.00	100	46385.00	100.00
6	P.O.T.		0.00		35.00
7	C.U.T.		0.00		1.00

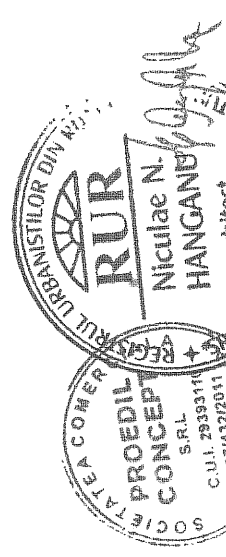

VERIFICATOR EXPERT	NUME	SEMNTATURA	CERINTA	REFERAT / EXPERTIZA NR. DATA
	S. C. PROEDIL CONCEPT S. R. L. str. Peneș Curcanu bl.237, sc.E, ap.2, mun. Vaslui, jud. Vaslui CUI : 29393110 web: scproedil.ro email: office@scproedil.ro Telefon: 0748930816 0773902481			PUZ: Ridicarea interdicției temporare de construire în zona de locuințe propuse BENEFICIAR: Sîrbu Ștefan, Anton Alina-Gabriela, Țuțu Ion, Rusu Ion, Șuhan Viorel, Gentimir Toader, Bahmaru Dumitru-Vlad AMPLASAMENT: sat Secuia, NC 70108, 73445, 73139, 73141, 73144, 73145, 73446, 73133, 73135, 73137, 73138, 73143, 73142, 73140, 73132, 73134, 73136, com. Muntenii de Jos, jud. Vaslui
SEF PROIECT	NUME	SEMNTATURA	SCARA:	PROIECT NR.
	arn. Niculae Hanganu		1 : 2000	56/2019
PROIECTAT	NUME	SEMNTATURA	DATA	FAZA:
	arn. Niculae Hanganu		2019	P.U.Z.
DESENAT	NUME	SEMNTATURA		PL NR.
	ing. Popa Emanuel			A ₂
TITLU PLANSA:				
REGLEMENTARI URBANISTICE - ZONIFICARE				