


**PLAN DE INCADRARE IN ZONA**  
**Scara 1:5000**

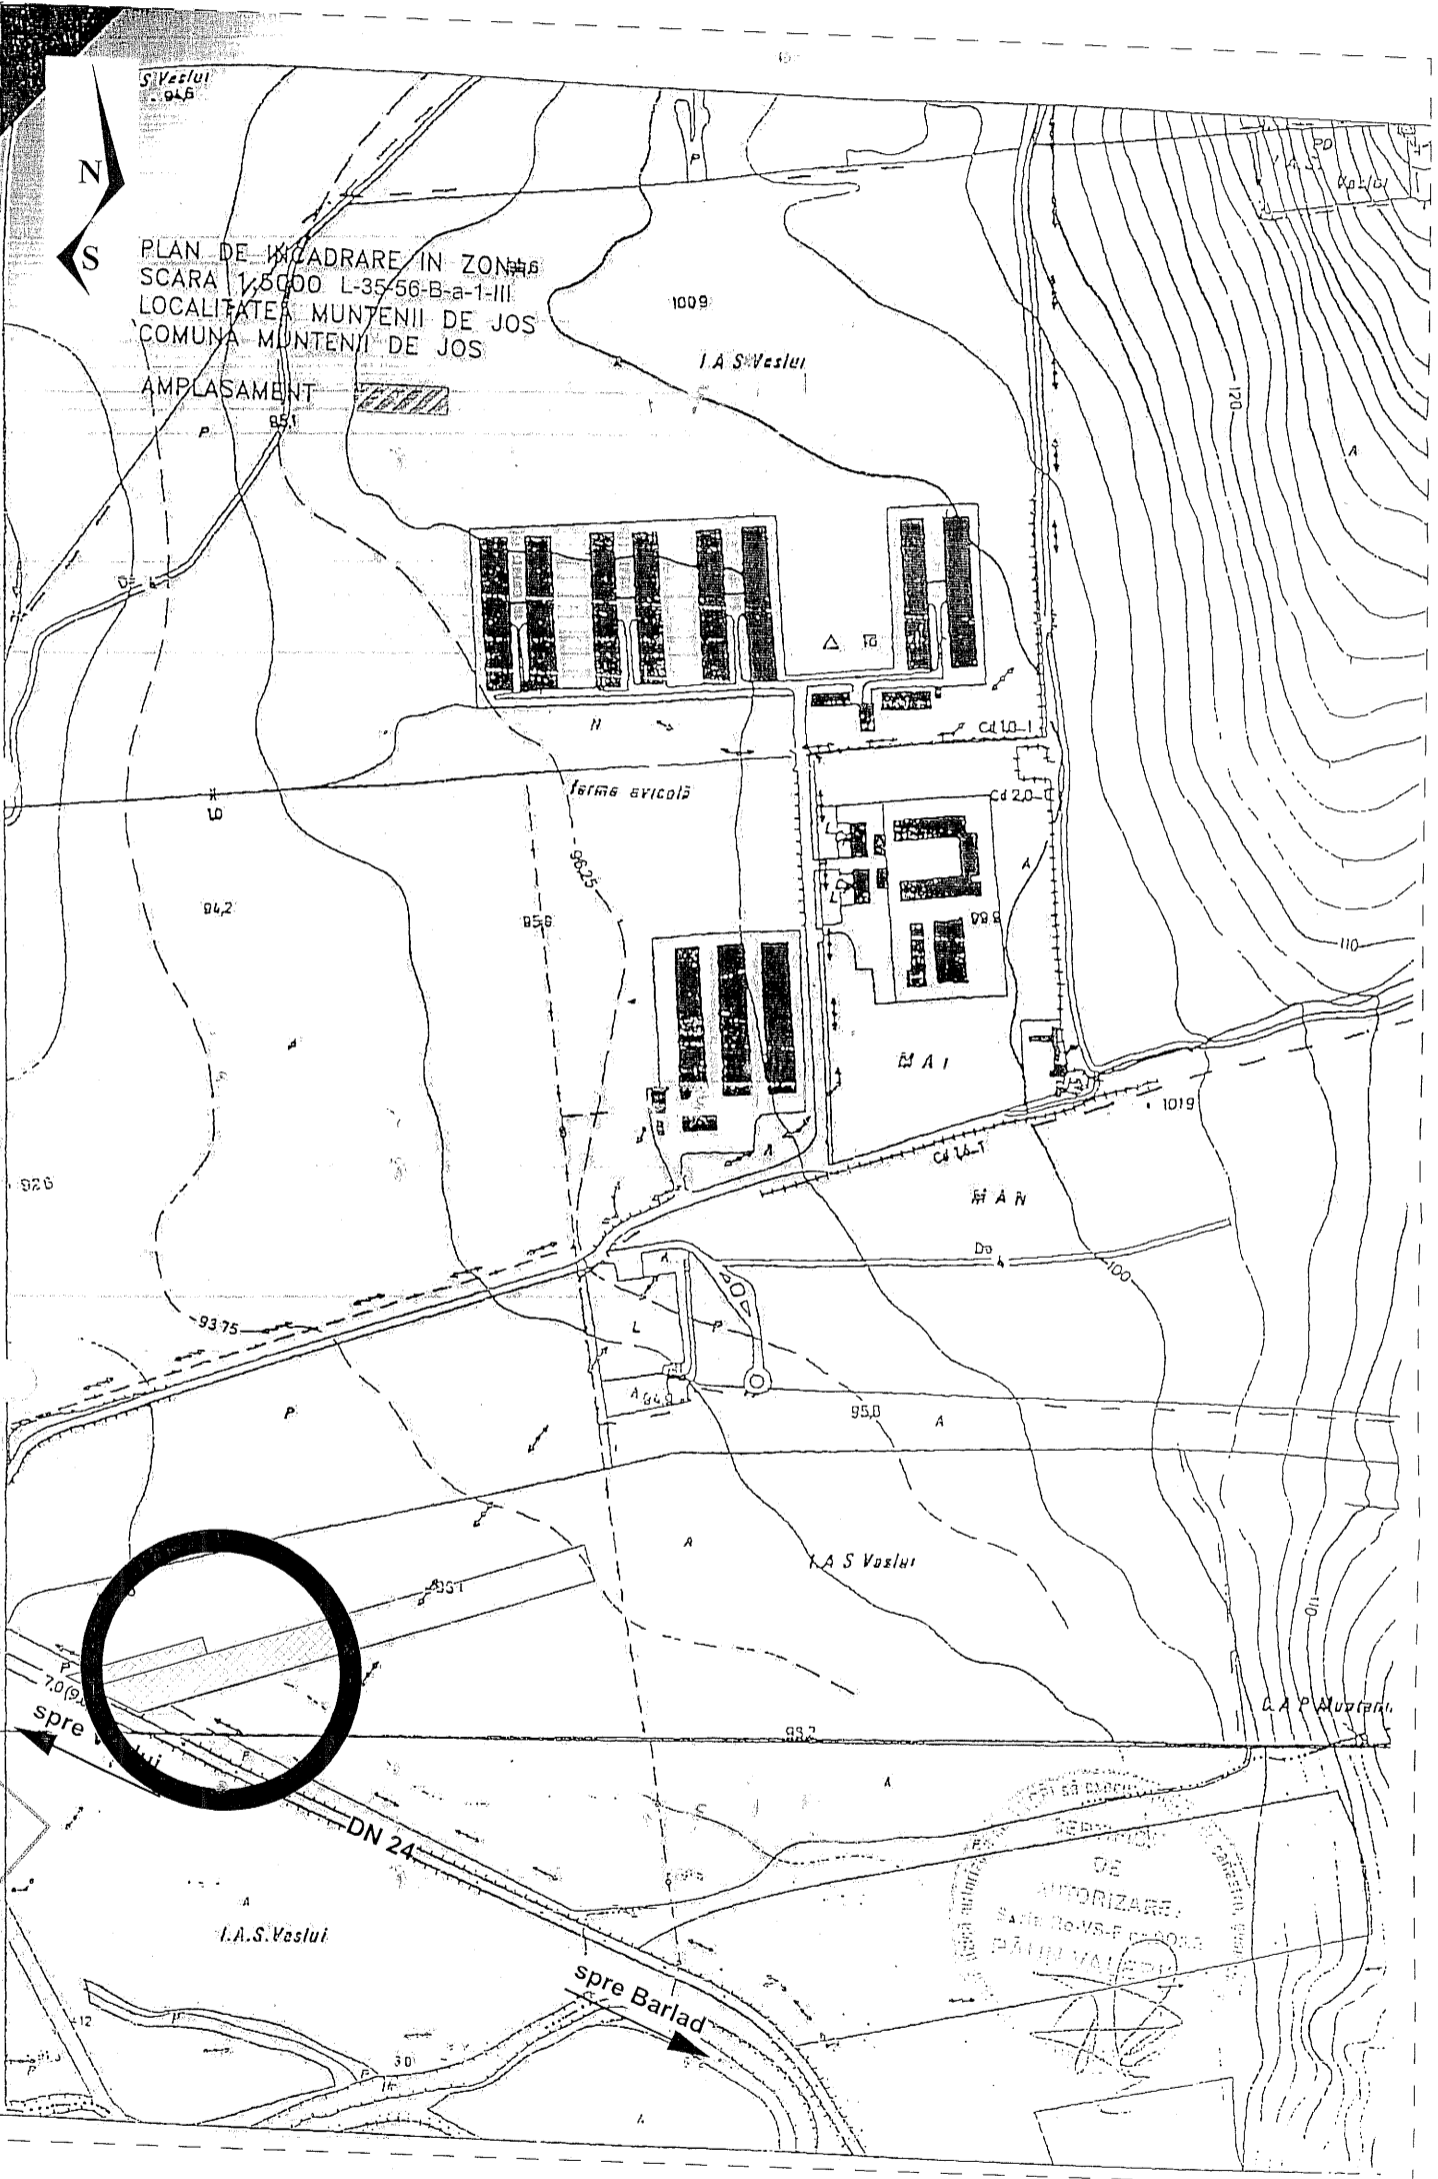

**AMPLASAMENT OBIECTIV STUDIAT**

1. Cota ±0.00m pentru Spălătoria auto automatizată propusă este cu +10cm față de cota terenului amenajat (CTA), în punctul 1 din planul de situație, planșa A2.
2. Cota ±0.00m pentru Anexa în curs de autorizare este cu +10cm față de cota terenului amenajat (CTA), în punctul 2 din planul de situație, planșa A2.
3. Cota ±0.00m pentru Locuința existentă este cu +45cm față de cota terenului amenajat (CTA), în punctul 3 din planul de situație, planșa A2.
4. Amplasamentul construcțiilor se află în zona de seismicitate a cărei valoare de vârf a accelerației terenului pentru proiectare este  $a_g=0.30g$  și perioada de colț  $T_c=0.7s$ , conform prevederilor normativului P100-1/2013-cod de proiectare seismică-Partea I.

Verificator	Nume si prenume	Semnatura	Cerinta	Referat:	Nr. Proiect:
Verificator/Expert					2011/2019
Proiectant	Proiectant : S.C. PLATINIT VASLUI S.R.L. - VASLUI J 37-520/2008 Administrator: Ing. Bigu Daniel				Etapa:
Proiectat	Arh. Iftode Alexandra - Daniela	Arh. Iftode Alexandra - Daniela		Beneficiar: Gruia Pavel P.U.Z. - Schimbare destinație teren în vederea construirii: Spălătoria auto automatizată (6 boxe) Sat Munteni de Jos, Com. Munteni de Jos, Jud. Vaslui	C.U.
Desenat	Arh. Iftode Alexandra - Daniela	Arh. Iftode Alexandra - Daniela		Jud. Vaslui	Nr. Plansa:
					A1

INGINER  
 CONSTRUCTOR  
 CONSTRUCȚII CIVILE  
 INDUSTRIALE AGRICOLE  
**BIGU DANIEL**

06.12.2019

PLAN DE INCADRARE IN ZONA

Proiect realizat cu AUTOCAD LT 2009-pachet 5.licență