


Scl-CI-CABINA POARTA	12.48	mmp	
Scl-CI-HALA DEPOZITARE MATERIALE DE CONSTRUCTIE	303.00	mmp	
Supr. totala teren	2000.00	mmp	
P.O.T.	15.77	%	
C.U.T.	0.16		

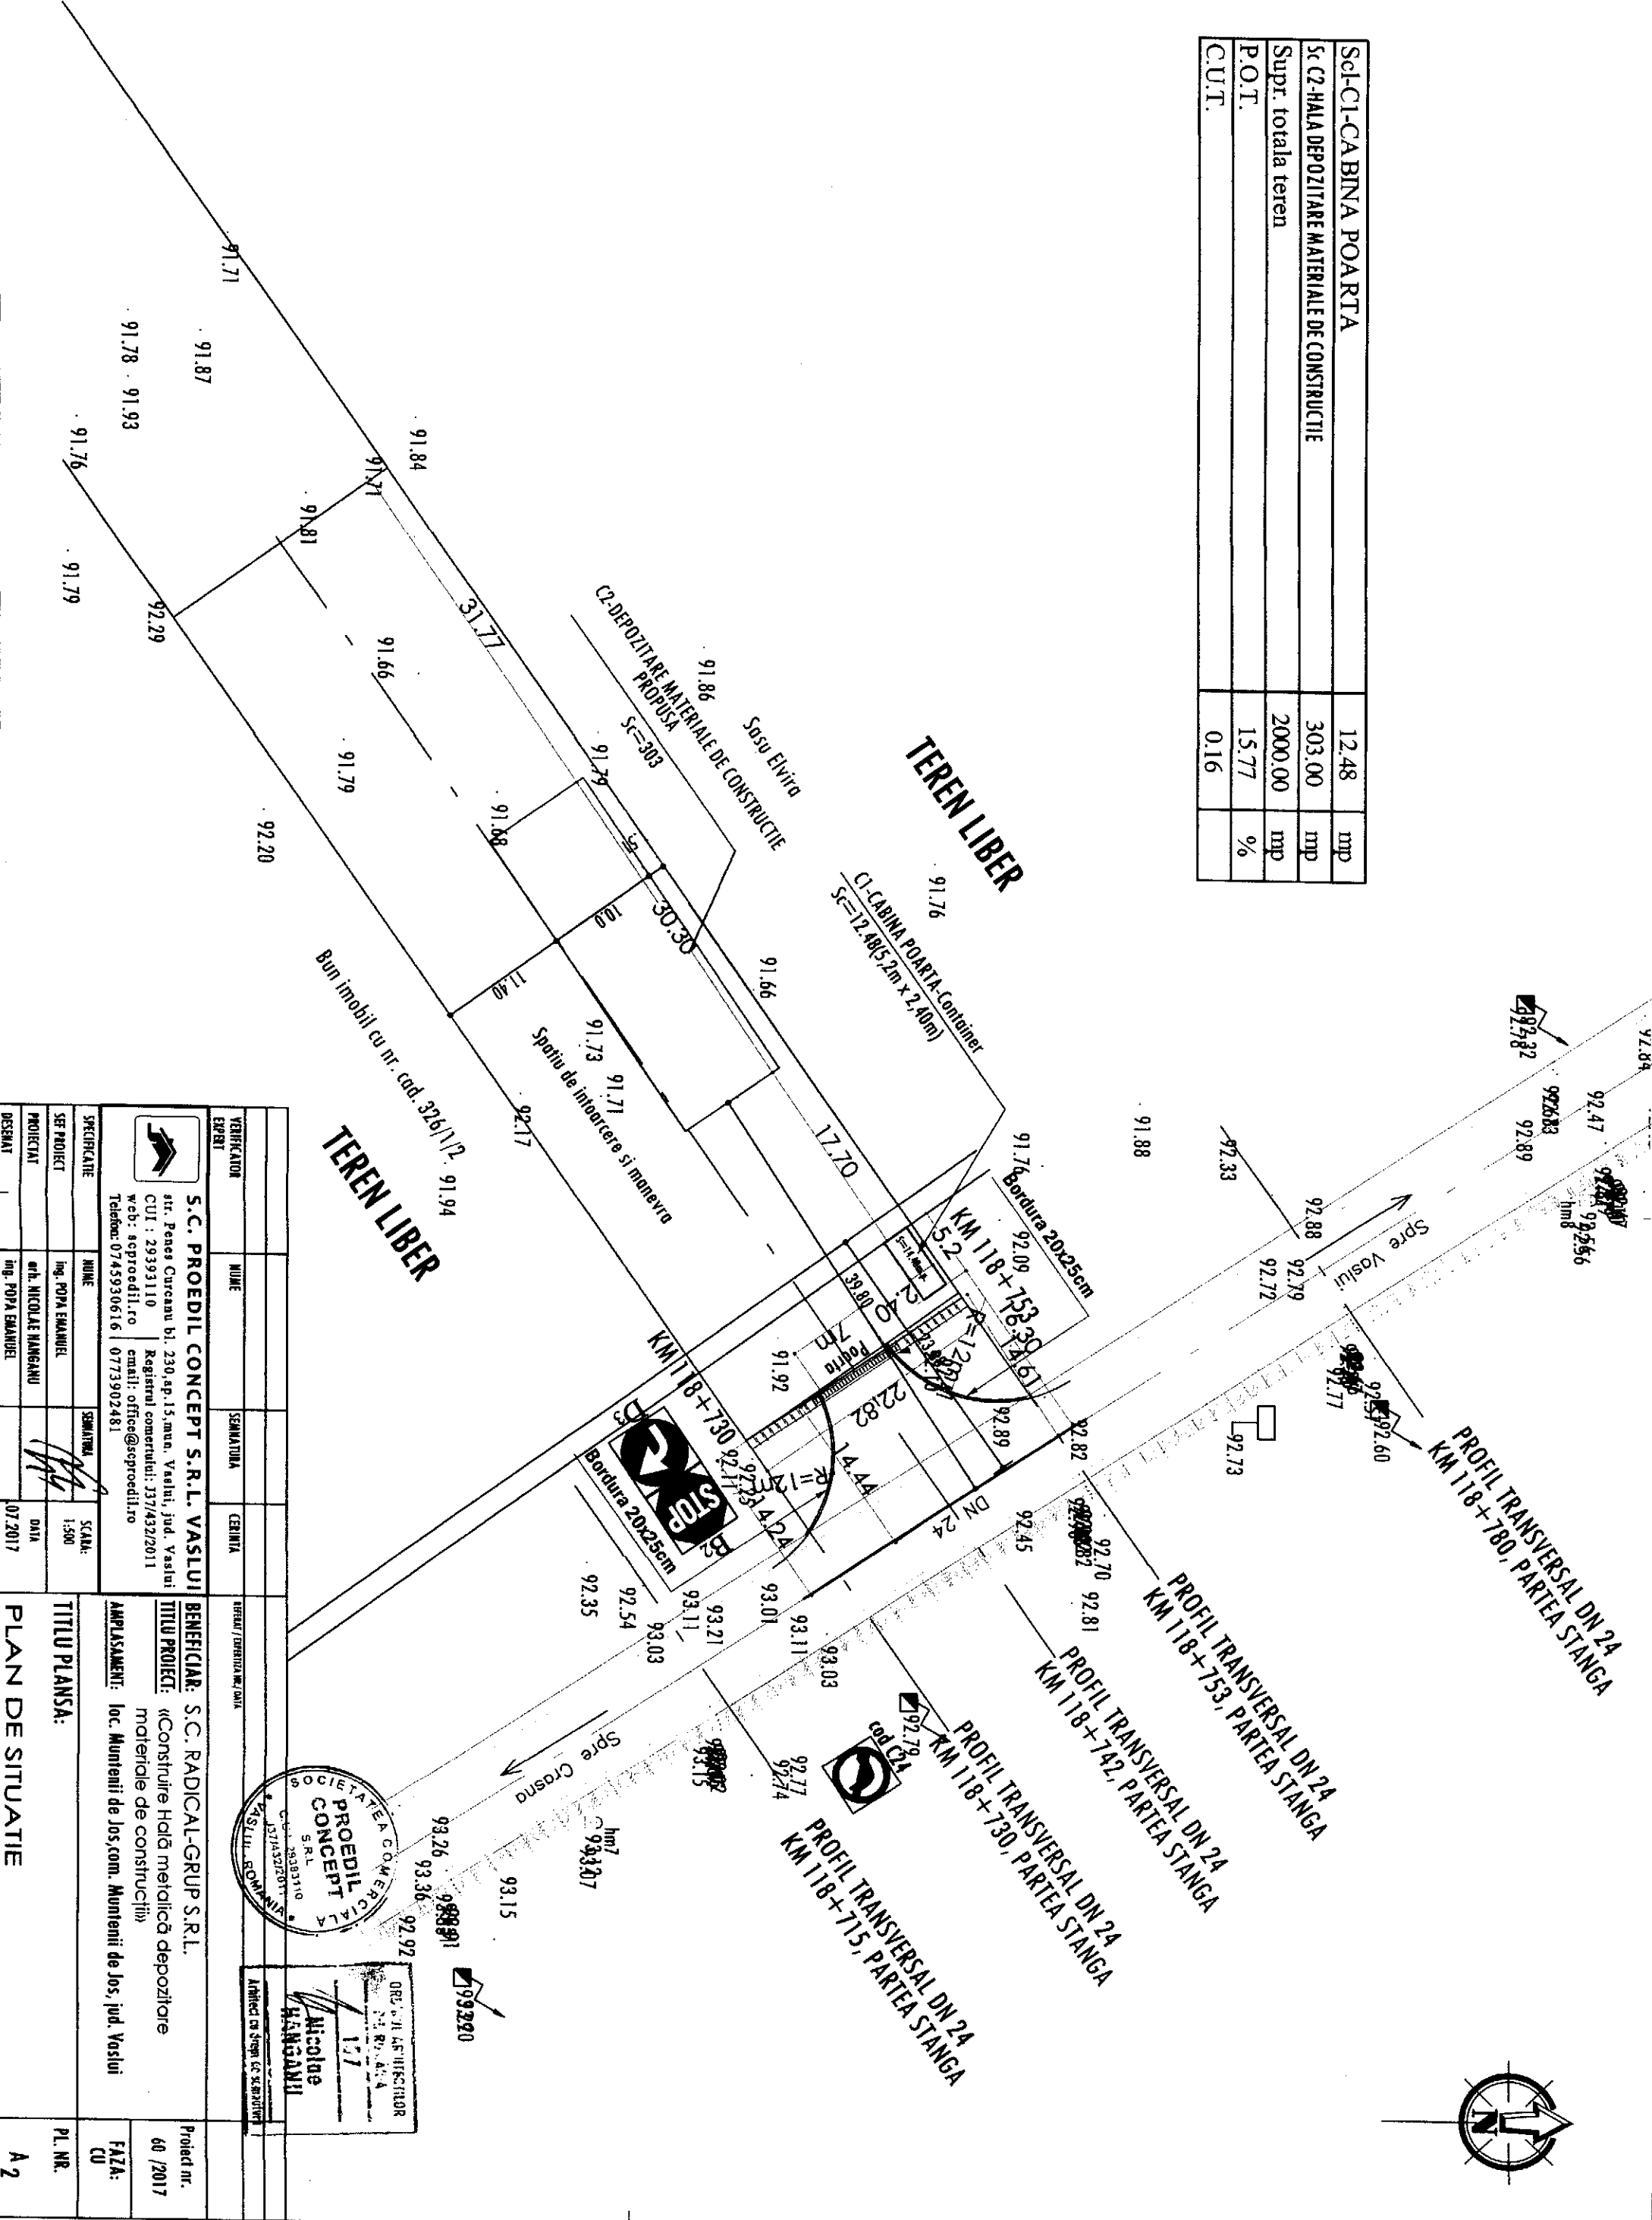

VERIFICATOR EXPERT	NUME	SEMANTIDA	CERINTA	VERIFICAT / SEMANTIDA NR. DATA
SEF PROIECT	ing. POPA EMANUEL			
PROIECTANT	ing. NICOLAE NANGANU			
DESEINAT	ing. POPA EMANUEL			
S.C. PROEDIL CONCEPT S.R.L. VASLUI str. Peneas Curcaneanu bl. 230, ap. 15, mana. Vaslui, jud. Vaslui CUI : 29393110 Registrat comercial: 337/432/2011 web: seproedil.ro email: office@seproedil.ro Telefon: 0745930616 0773902481				
BENEFICIAR: S.C. RADICAL-GRUP S.R.L. «Construire Hallă metalică depozitare materiale de construcții» Amplasament: loc. Munteții de Jos, com. Munteții de Jos, jud. Vaslui				
TITLU PLANSA: PLAN DE SITUATIE				
				Proiect nr. 60 / 2017 FAZA: CU
				PL. NR. A 2