


PUZ «Construire Hală metalică depozitare materiale de construcții»

**BENEFICIAR:** S.C. RADICAL-GRUP S.R.L.


**AMPLASAMENT:** loc. Muntenii de Jos,  
com. Muntenii de Jos, jud. Vaslui

## 2. REGLEMENTARI URBANISTICE

LEGENDA:	
	- Incadrare in zona-relatie in teritoriu - limite
	Limita de studiu
	Limita PUZ
	Limita teritoriului aferent proprietatilor existente
	Limita teritoriului aferent beneficiarului
- Zonificare functionala	
	zona unitati comerciale, prestari servicii
	Zona locuinte
- Regim de inaltime, aliniere	
	Aliniament minim obligatoriu
	Regim de inaltime
- DRUMURI	
	drumuri DN

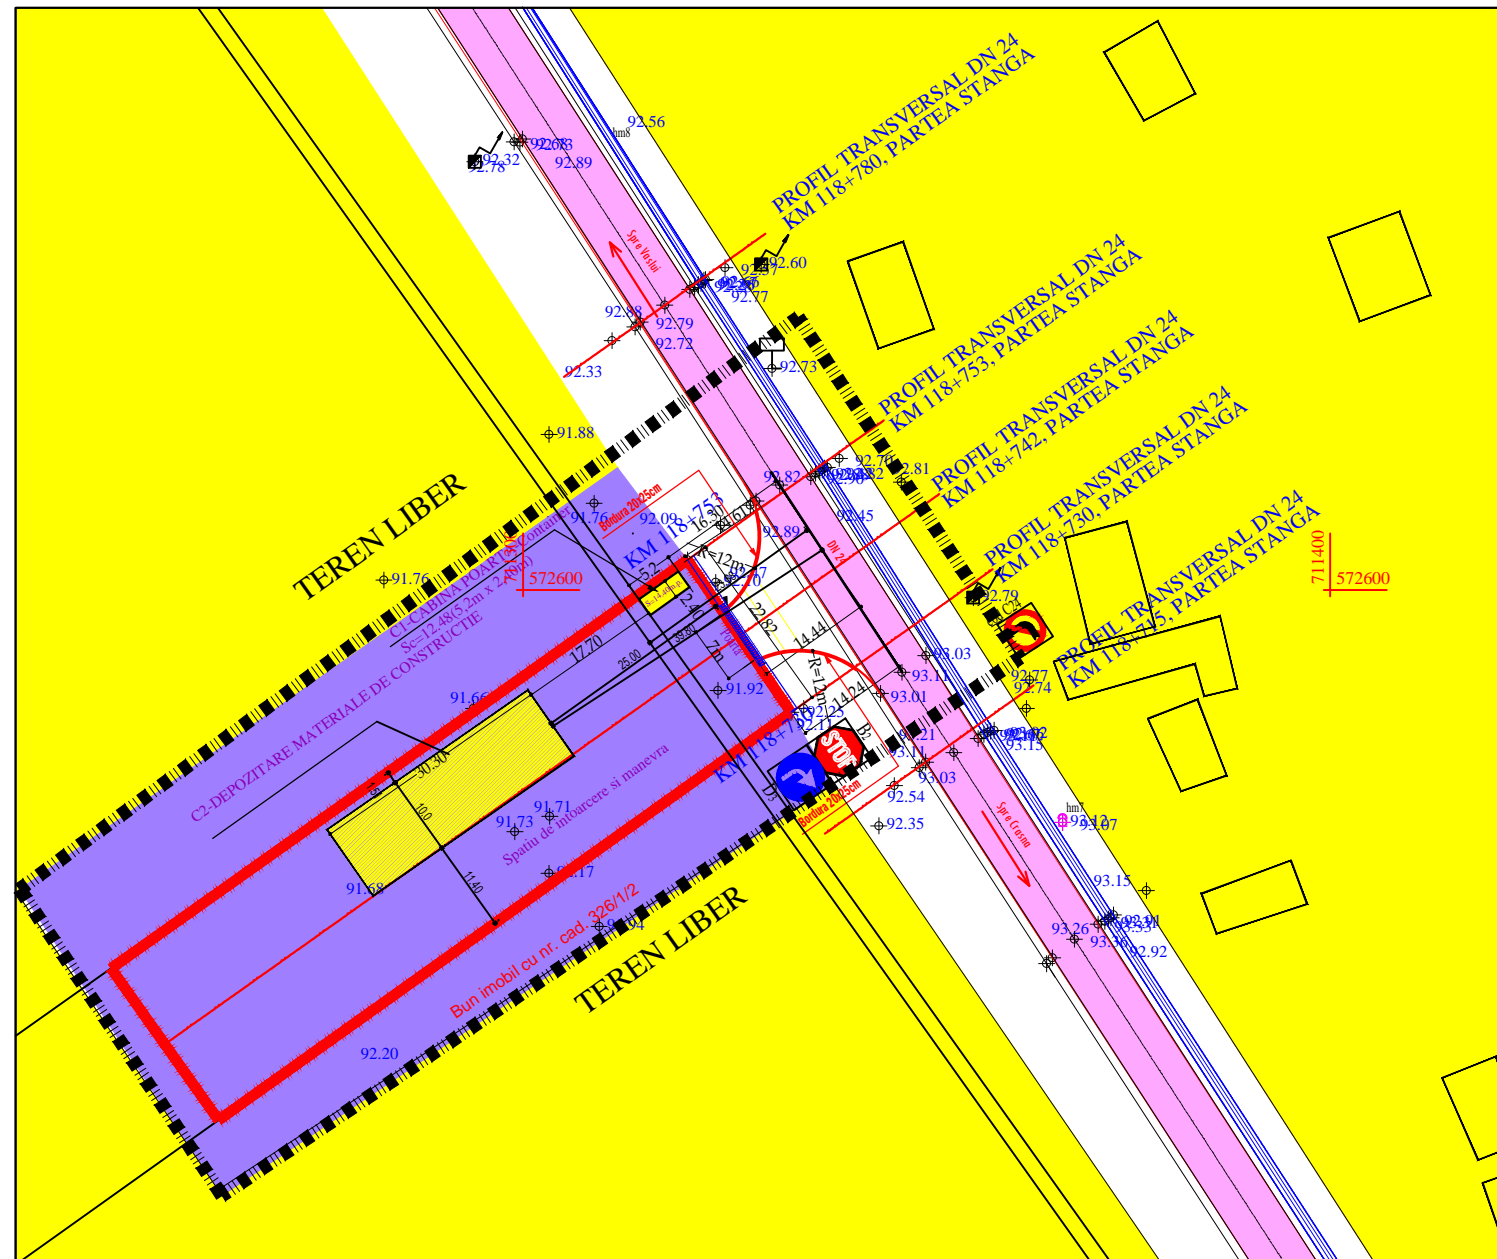

BILANT TERITORIAL					
Nr. crt.	Teritoriu aferent	Existent		Propus	
		mp	%	mp	%
0	1	2	3	4	5
1	Cladiri:				
	a) C1 Cabina poarta	12.48	0.62	12.48	0.62
	b) C2 -Hala depozitare materiale de constructii			303.00	15.15
	Total cladiri			315.48	15.77
2	Platforma betonata	1987.52	99.38	1,684.52	84.23
3	Alte zone (teren liber neconstruit)	2000.00	100	0.00	0.00
4	Total general	2000.00	100	2000.00	100.00
5	P.O.T.		0.62		15.77
6	C.U.T.		0.01		0.20

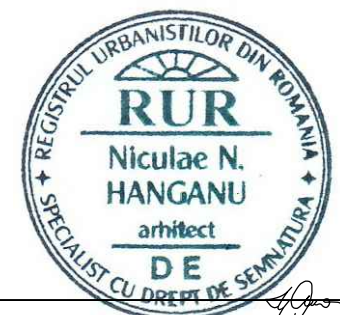

VERIFICATOR EXPERT	NUME	SEMNATURA	CERINTA	REFERAT / EXPERTIZA NR./ DATA	Proiect nr.
	S.C. PROEDIL CONCEPT S.R.L. VASLUI str. Penes Curcanu bl. 230, ap.15, mun. Vaslui, jud. Vaslui CUI : 29393110 Registrul comerțului: J37/432/2011 web: scproedil.ro email: office@scproedil.ro Telefon: 0745930616 0773902481			PUZ «Construire Hală metalică depozitare materiale de construcții» <b>BENEFICIAR:</b> S.C. RADICAL-GRUP S.R.L. <b>AMPLASAMENT:</b> loc. Muntenii de Jos, com. Muntenii de Jos, jud. Vaslui	60/2017
SPECIFICATIE	NUME	SEMNATURA	SCARA:	TITLU PLANSA: <b>REGLEMENTARI URBANISTICE</b>	PL. NR. <b>A<sub>2</sub></b>
SEF PROIECT	arh. NICOLAE HANGANU		1 : 1000		
PROIECTAT	arh. NICOLAE HANGANU		DATA		
DESENAȚ	ing. POPA EMANUEL		.06.2017		