UAT COMUNA MUNTENII DE JOS DATA ANUNTULUI 27.09.2020
CONSULTARE ASUPRA PROPUNERILOR PRELIMINARE
PLAN URBANISTIC ZONAL
INITIATOR MOCANU CRISTINEL SI LOGHIN DIANA
PROIECT : PARCELARE TEREN IN VEDEREA CONSTRUIRII DE LOCUINTE
AMPLASATA IN LOC.SECUIA,COM.MUNTENII DE JOS ,JUD.VASLUI
ELABORATOR S.C.NEOHABITAT-OFFICE S.R.L. VASLUI
J37/54/2011 Cu sediul in Vaslui str.Soseauau Bacaului nr 23
ARH.AUREL BOGDAN, ARH. TIRILA DANIEL
e-mail dan2001t@yahoo.com tel 0740519675

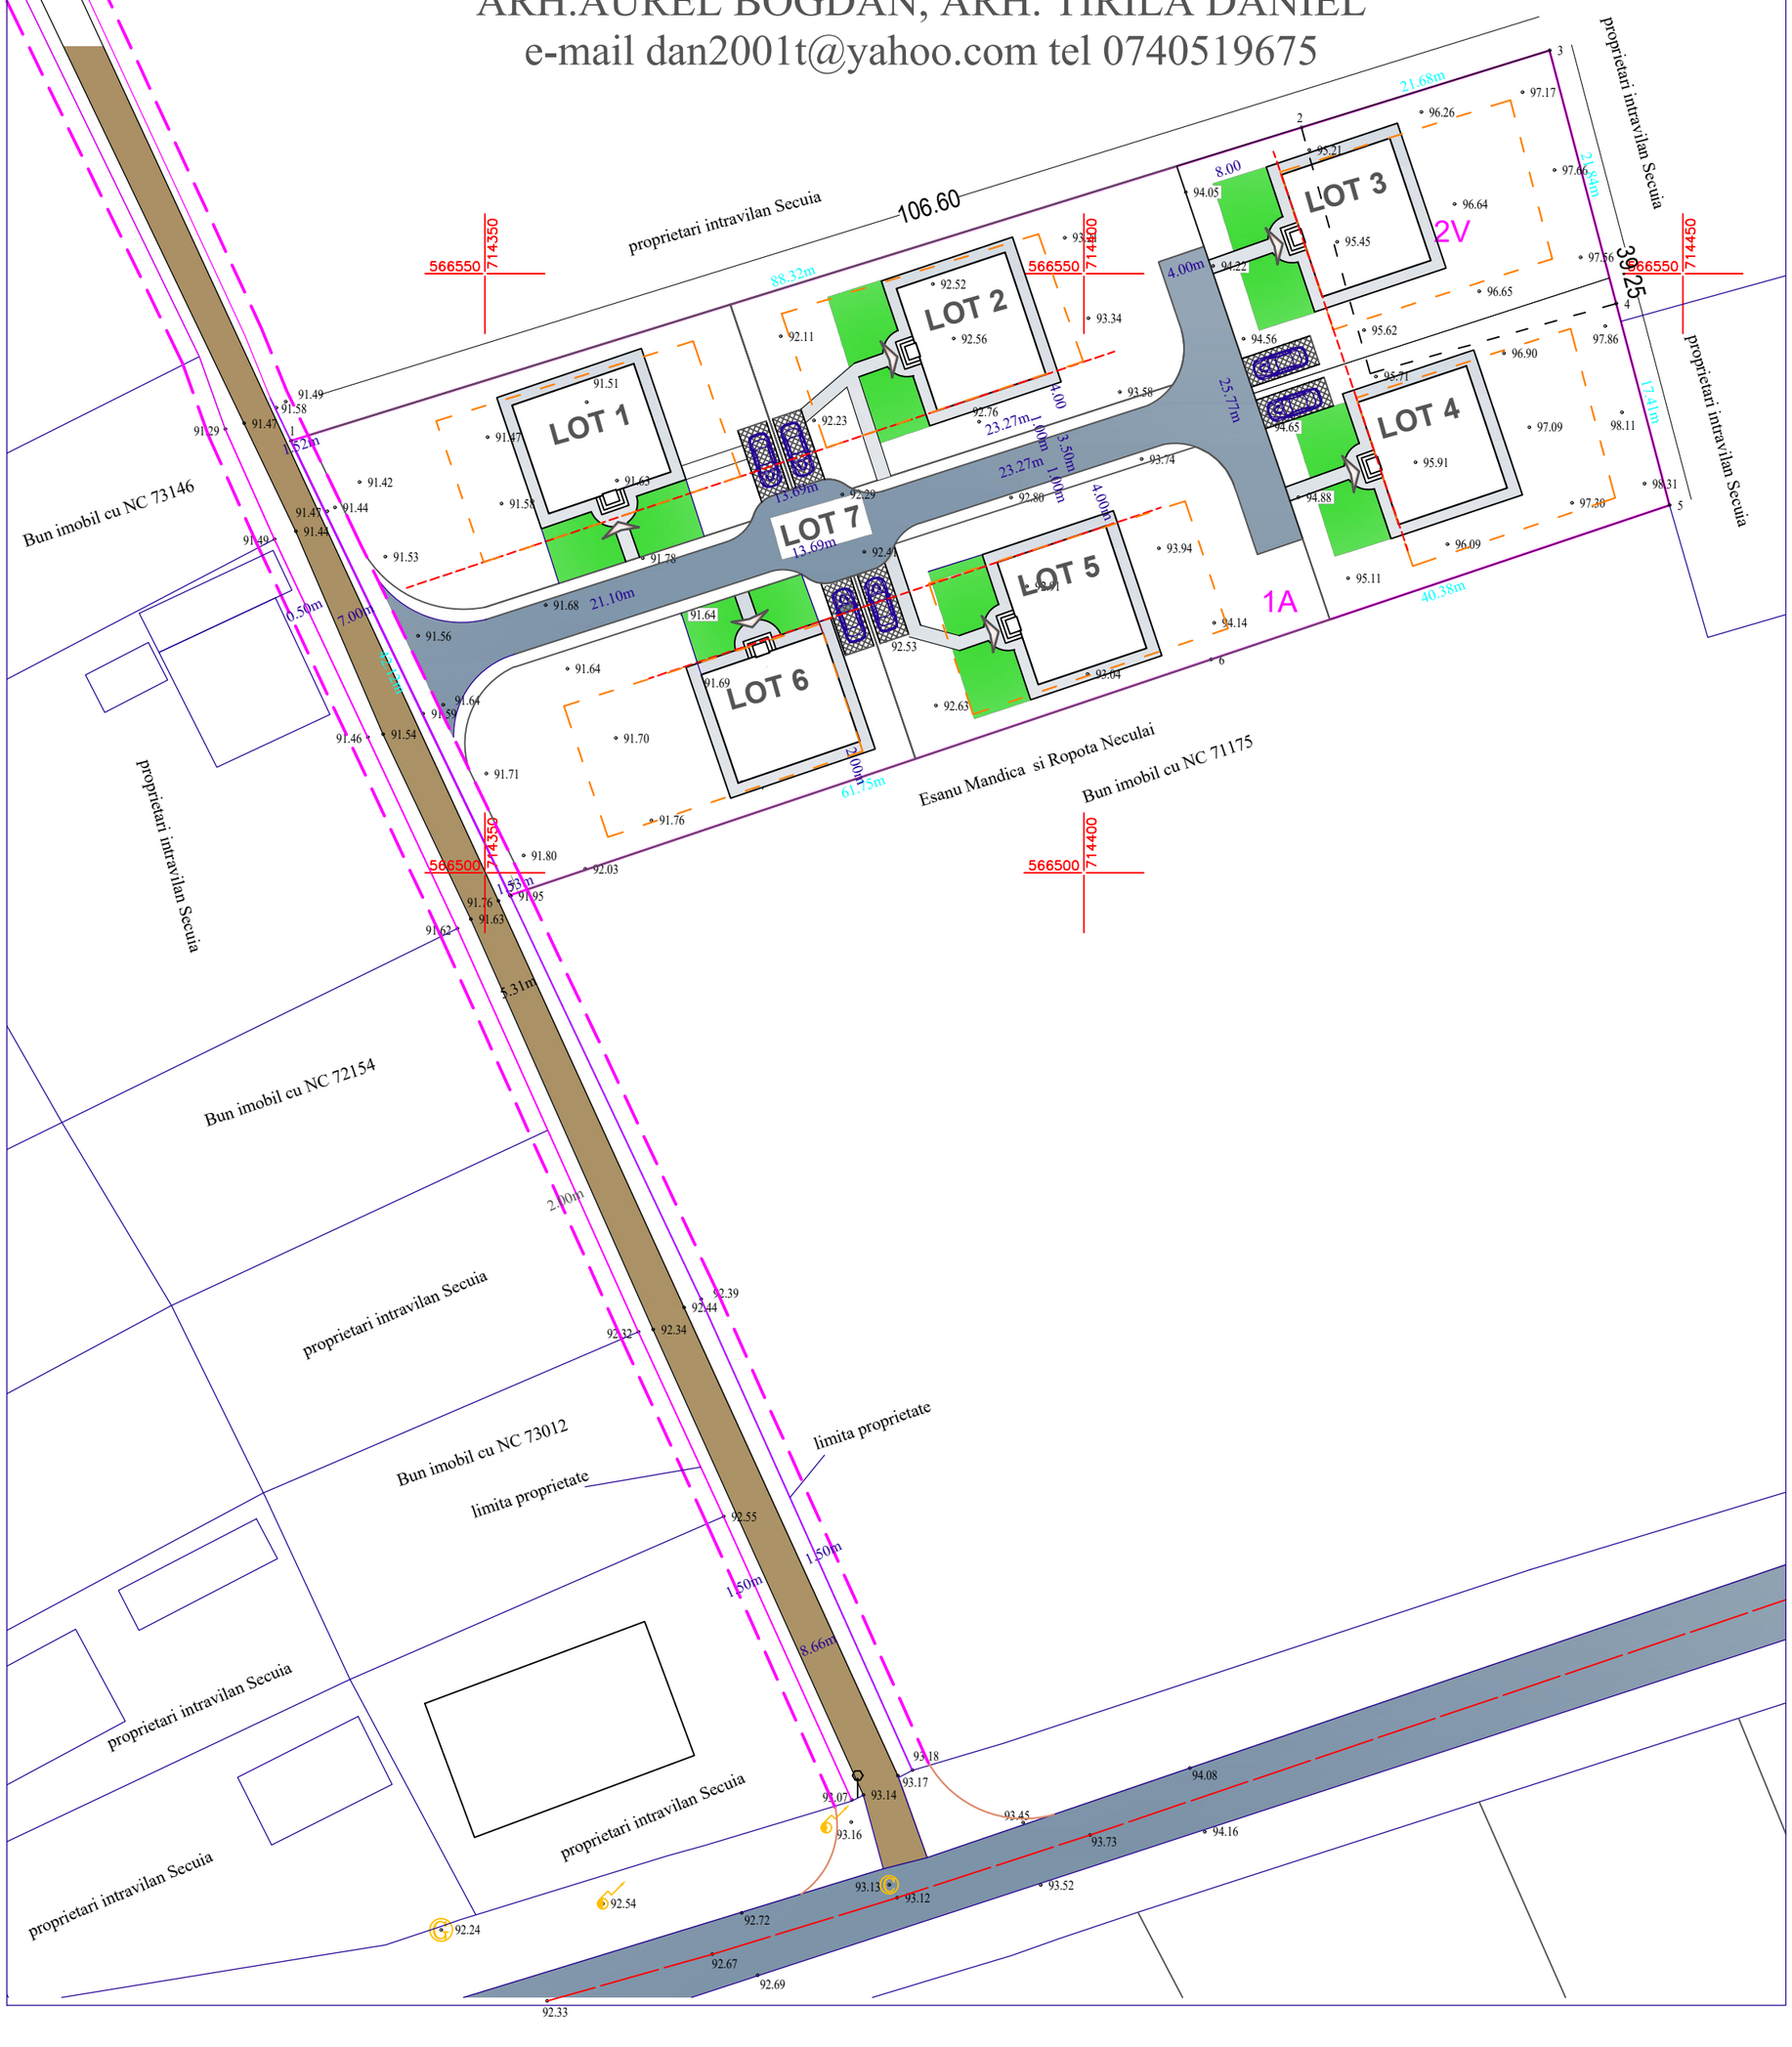

PUBLICUL ESTE INVITAT SA TRANSMITA OBSERVATII ASUPRA DOCUMENTELOR EXPUSE /DISPONIBILE LA SEDIUL PRIMARIEI COMUNEI MUNTENII DE JOS ,COMPARTIMENT URBANISM IN PERIOADA 27.09. 2020-11.10.2020 INTRE ORELE 12 - 14
PUBLICUL ESTE INVITAT SA PARTICIPE LA: DEZBATERI PE BAZA PLANURILOR URBANISTICE
SEDINTA DE DEZBATERE PUBLICA CE VA AVEA LOC PE 12 .10.2020 ORA 10 IN SALA DE SEDINTE A PRIMARIEI ,
VA FI AFISATA PE WEBSITE :WWW.MUNTENIIDEJOS.RO
RASPUNSUL AL OBSERVATIILE TRANSIME VA FI AFISAT LA SEDIUL PRIMARIEI COM.MUNTENII DE JOS SI PUBLICAT ONLINE DE AUTORITATEA PUBLICA LOCALA PE ADRESA:WWW.MUNTENIIDEJOS.RO ,CONFORM PREVEDERILOR LOCALE
PERSOANA RESPONSABILA CU INFORMAREA SI CONSULTAREA PUBLICULUI :DIN CADRUL PRIMARIEI COM.MUNTENII DE JOS ESTE BORTA MARIAN -RESPONSABIL COMPARTIMENT URBANISM ,
CE POATE FI CONSULTAT LA SEDIUL PRIMARIEI DIN STRADA PRINCIPALA (DN24),NR 118
 LOC MUNTENII DE JOS JUD VASLUI ,TEL/FAX 0235/313065.0235/315865,
E-MAIL URBANISM@MUNTENIIDEJOS.RO,DE LUNI PINA JOI INTRE ORELE 12-14